PLAT OF
MORMON SLOUGH
FROM
Robertson's Break To Flood Bridge.
Showing Improvements For Year 1911.

Prepared September 1911, by Geo. W. Broadhurst, C.E.

Scale 1 inch = 100 feet.

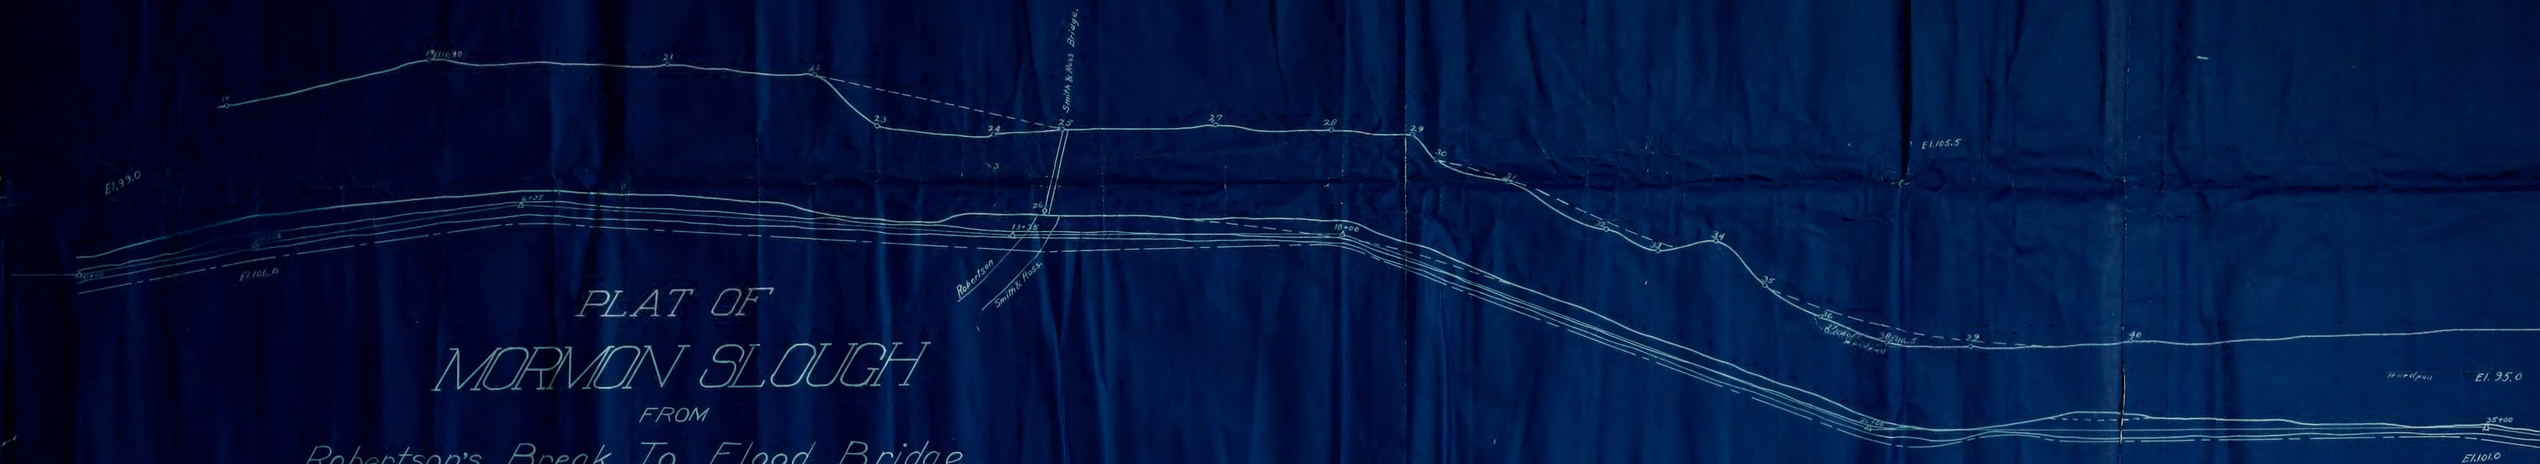

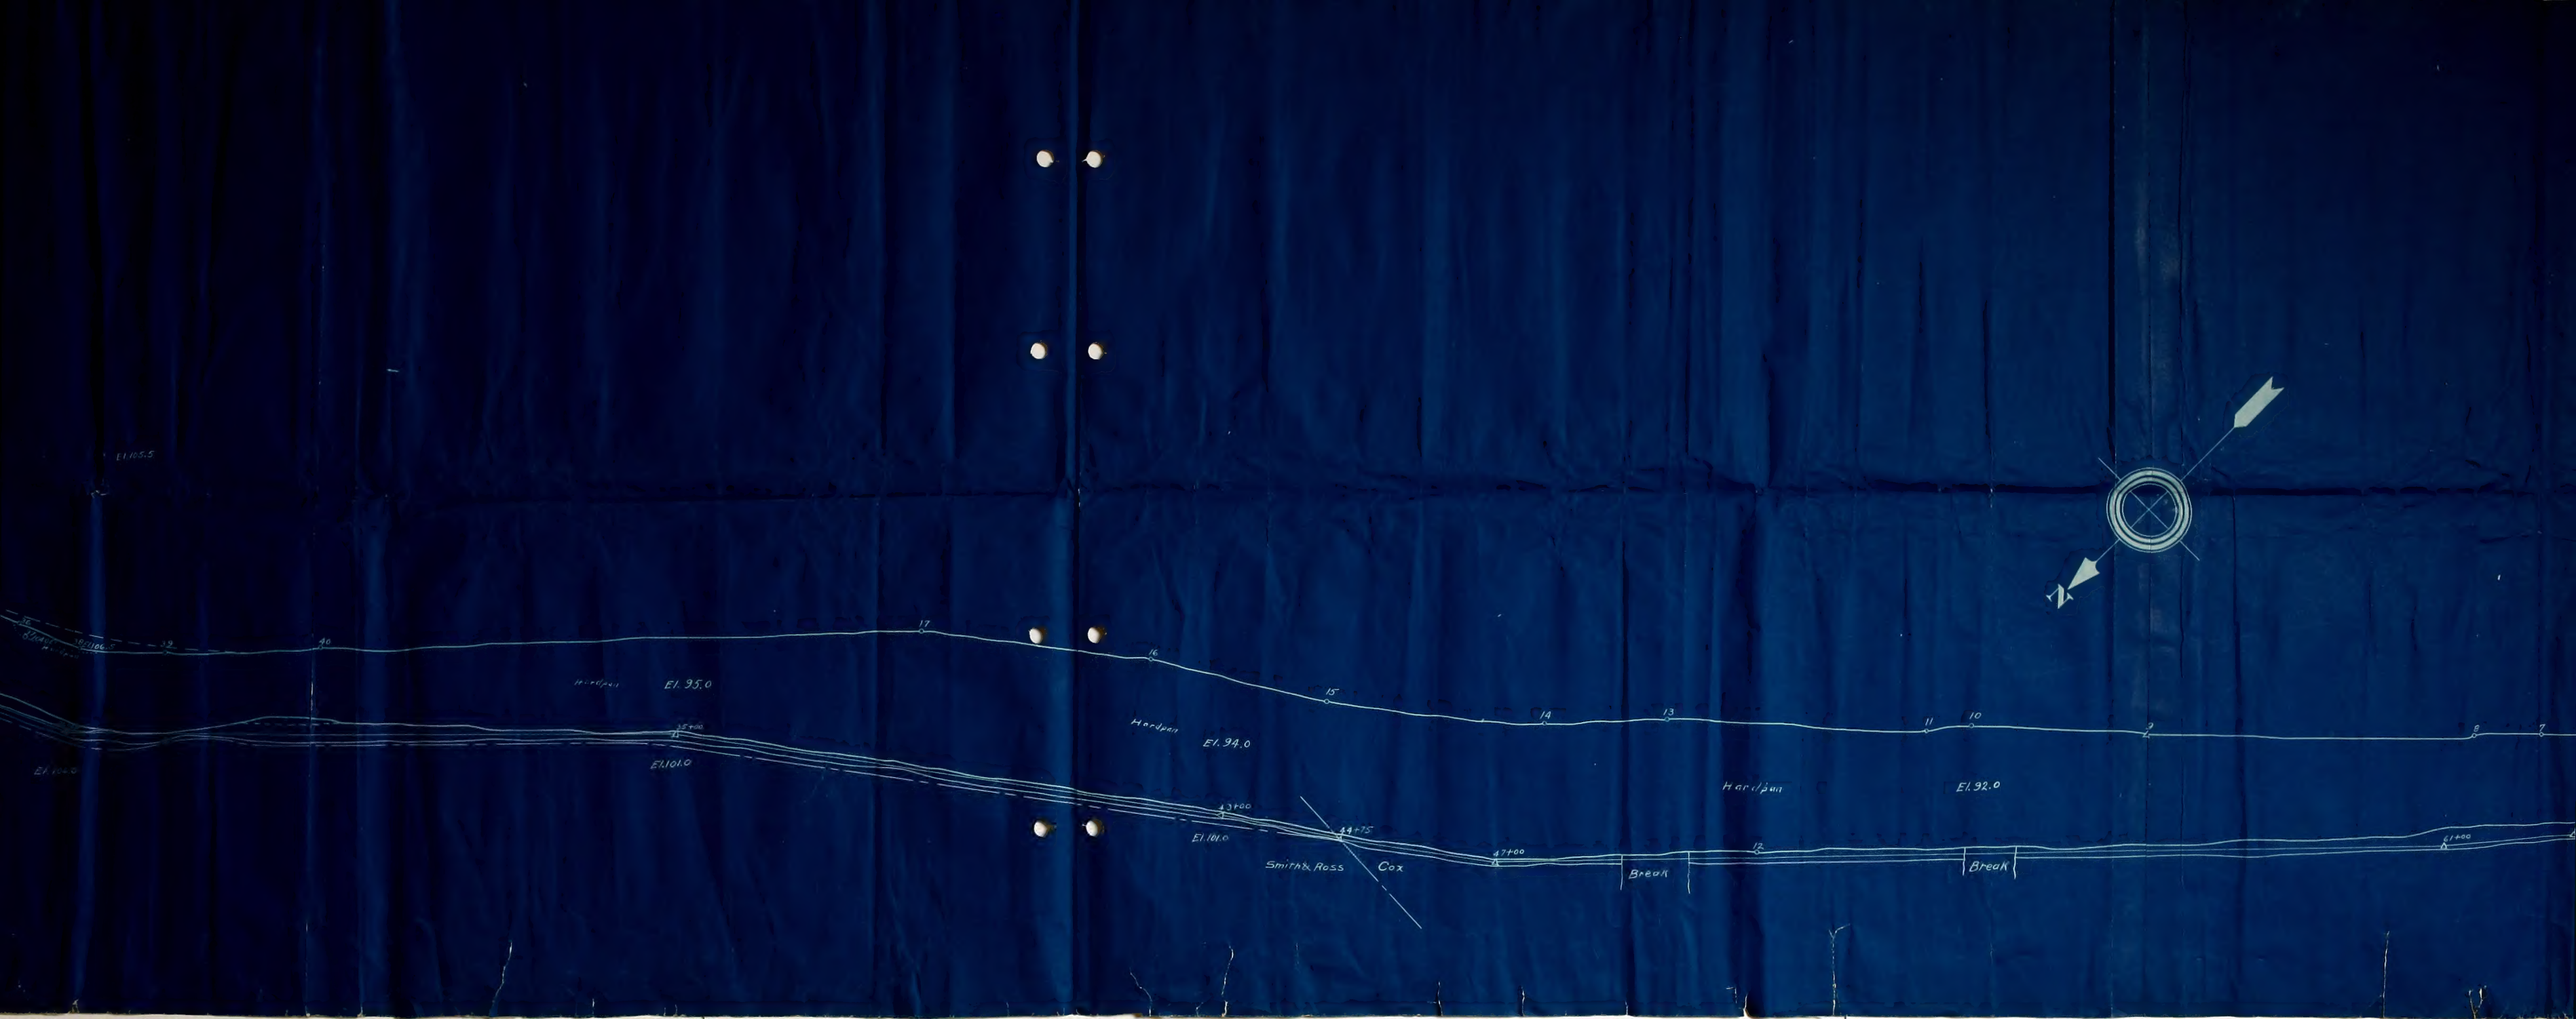
El. 105.5
El. 104.0
El. 101.0
El. 95.0
Hardpan
El. 94.0
Hardpan
El. 92.0
Hardpan
El. 101.0
Smith & Ross
Cox
Break
Break
18
19
20
17
16
15
14
13
11
10
2
9
7
12
18+00
13+00
14+75
17+00
E1+00

N
El. 98.0
El. 100.0
El. 81.0
81+70
74+00
El. 98.0
Concrete Culvert.
65+00
63+00
61+00
Cox
Drace
FloodGate.
El. 92.0
Break
Break
13
11
10
9
8
7
6
5
4
3
2
1
12

Plans, specifications, etc.,
of
Linden Protection Dist.

Received & Filed
OCT 3 1911
EUGENE D. GRAHAM, Clerk
By S. A. Carter Deputy Clerk